


**LEGENDA**

- Confine zone omogenee
- ATTREZZATURE GENERALI
- Zona da F4 a Zona F10
- Zona F4, Attrezzatura mercantile ordinaria
- Zona F5, Attrezzatura mercantile in ampliamento
- Zona F6, Attrezzatura sportiva ed culturale
- Zona F7, Attrezzatura sportiva
- Zona F8, Attrezzatura culturale
- Zona F9, Attrezzatura ricreativa
- Zona F10, Attrezzatura direzionale
- Pertinenze della viabilità
- Viabilità
- Fascia di rispetto cimiteriale (i restanti vincoli governati sul territorio, sono riportati nella Tav. 4)
- Confine comune
- Verde privato vincolato
- Verde di anello della viabilità di progetto
- ATTREZZATURE STANDARD ESISTENTI
- Attrezzature Interesse comune
- Attrezzature istituzione
- Attrezzature parcheggio
- Attrezzature verde
- ATTREZZATURE STANDARD DI PROGETTO
- Attrezzature Interesse comune
- Attrezzature istituzione
- Attrezzature parcheggio
- Attrezzature verde

**key plan**

**COMUNE DI SAN TAMMARO**  
 PROVINCIA DI CASERTA  
**P.U.C.**  
**PIANO URBANISTICO COMUNALE**

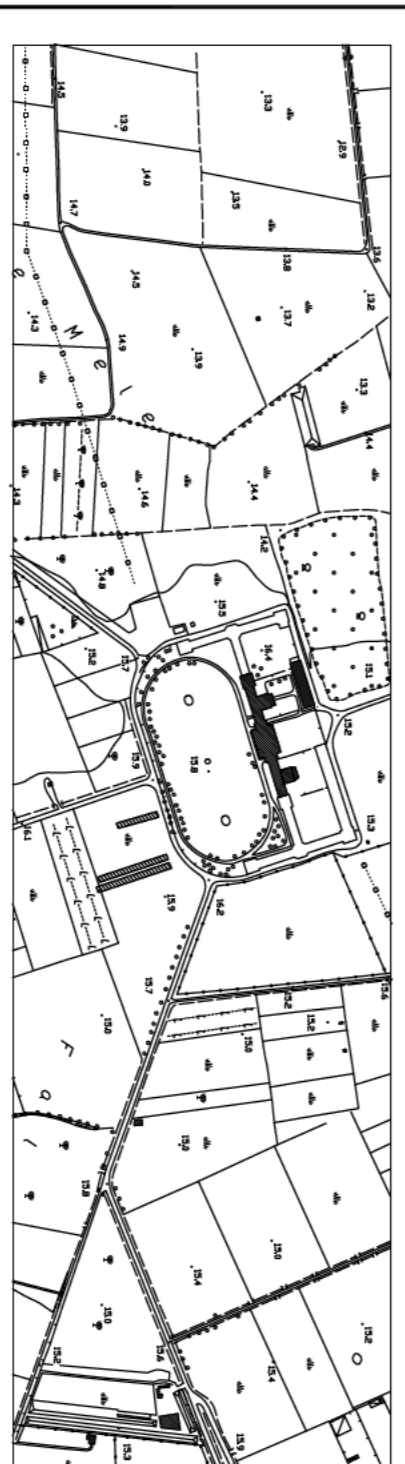

L.R.U.P. - DIRIGENTE U.T.C. L. SINDACO  
 Ing. Luigi Vitelli Dott. Emidio Cimmino

**TAV. 12 d**

ELABORATO: **ATTREZZATURE DI PROGETTO**

TITOLO: **ATTREZZATURE DI PROGETTO**

PROGETTO: **CRISTIANO**  
 STUDIO ASSOCIATO DI INGEGNERIA E ARCHITETTURA  
 Ing. Renzo Cristiano  
 Ing. Mario Cristiano  
 Arch. Alen Cristiano  
 Collaboratori:  
 Arch. Gemma Di Gemmo  
 Arch. Adelfo Pollice  
 ROMA  
 DATA: 2018  
 SCALA: 1:2000  
 FOGLIO: A1