



LEGENDA

- Confini comunali
- Servizi di elettrodotto
- Fascia di rispetto ferroviario
- Fascia di rispetto cimiteriale
- Area e fascia di rispetto militare
- Fascia di rispetto ambientale (corsi d'acqua)
- Fascia di rispetto idrogeologico (10 mt)
- Vincolo beni ambientali
- Vincolo beni culturali
- Fascia Retrooriginale
- Fascia di rispetto area di stoccaggio provvisorio RSU
- Zona 1 - Paesaggio agrario di interesse storico
- Zona 2 - Paesaggio boschivo
- Zona 3 - Paesaggio fluviale - 150mt dalla sponda
- Zona 4 - Paesaggio agricolo in trasformazione
- Aree tutelate ai sensi degli Art. 10 e 45 del D. Lgs. 42/2004 ricomprese nella zona 1 di paesaggio agrario - interesse storico

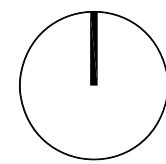

COMUNE DI SAN TAMMARO
PROVINCIA DI CASERTA

P.U.C.
PIANO URBANISTICO COMUNALE

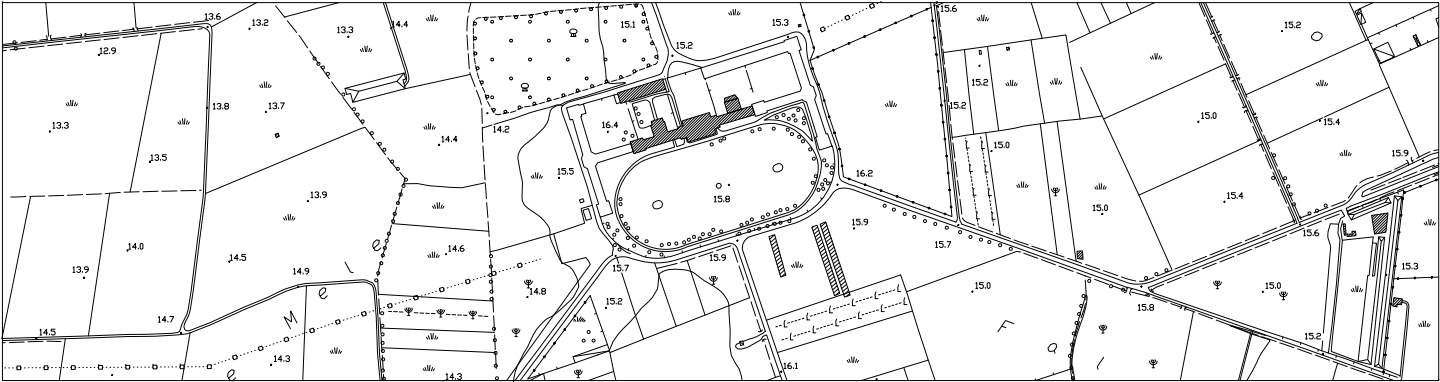

IL R.U.P. - DIRIGENTE U.T.C.
Ing. Luigi Vitelli

IL SINDACO
Dott. Emidio Cimmino

ELABORATO:

TITOLO: (punto 4.2.e-f elaborati di analisi delle norme tecniche e direttive del DGR n° 534/07)

PROGETTO:

TAV. 4
VINCOLI

CRISTIANO
Ing. Renato Cristiano
Ing. Maria Cristiano
Arch. Allan Cristiano
collaboratori:
Arch. Germano Di Gennaro
Arch. Adriano Pollice

DATA: 2015
SCALA: 1:10.000
FORMATO: A0