



LEGENDA

- Confine comunale
- Servitù di elettrodotto
- Fascia di rispetto ferroviario
- Fascia di rispetto cimiteriale
- Area e fascia di rispetto militare
- Fascia di rispetto ambientale (corsi d'acqua)
- Fascia di rispetto idrogeologico (10 mt)
- Vincolo beni ambientali
- Vincolo beni culturali
- Fascia Retroarginale
- Fascia di rispetto area di stoccaggio provvisorio RSU
- Zona 1 - Paesaggio agrario di interesse storico
- Zona 2 - Paesaggio boschivo
- Zona 3 - Paesaggio fluviale - 150mt dalla sponda
- Zona 4 - Paesaggio agricolo in trasformazione
- Aree tutelate ai sensi degli Art. 10 e 45 del D. Lgs. 42/2004
ricomprese nella zona 1 di paesaggio agrario - interesse storico

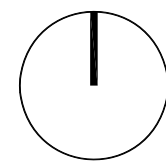

COMUNE DI SAN TAMMARO
PROVINCIA DI CASERTA

P.U.C.
PIANO URBANISTICO COMUNALE

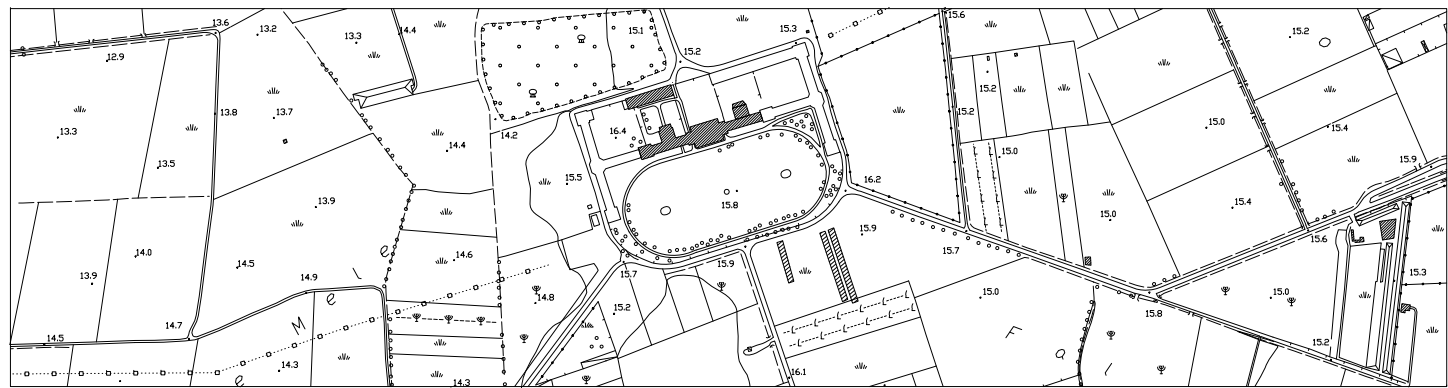

IL R.U.P. - DIRIGENTE U.T.C.
Ing. Luigi Vitelli

IL SINDACO
Dott. Emidio Cimmino

ELABORATO:

TITOLO:

PROGETTO:

TAV. 4

VINCOLI

Studio Associato d'Architettura
CRISTIANO

Ing. Renato Cristiano
Ing. Mario Cristiano
Arch. Allan Cristiano
collaboratori:
Arch. Germano Di Gennaro
Arch. Adriano Pollice

DATA 2015 SCALA 1:10.000 FORMATO A0