


LEGENDA


- Confini comunale
- A - Centro storico
- B1 - B2 - B3 - B4 - Edificata_Residenziale
- C1 - residenze del P.E.P.P. di nuova espansione
- C2 - C3 - C4 - Residenziale privata
- D1 - D2 - Industriale ed artigianale esistente
- D3 - Commerciale esistente
- D4 - Industriale ed artigianale di nuova espansione
- D5 - Direzionale commerciale e/o turistico alberghiera
- E1 - Agricola vincolata
- E2 - Agricola semplice
- E3 - Agricola produttiva
- F1 - Fiera mercato ortofrutticolo
- F2 - F3 - F4 - Attrezzature comprensoriali per istruzione e cultura
- F5 - Attrezzature sanitarie
- F6 - Cimitero
- S - Standards
- Viabilità di progetto
- FR - fasce di rispetto
- M - Aree militari

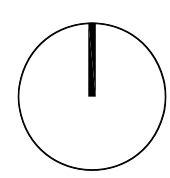

COMUNE DI SAN TAMMARO

PROVINCIA DI CASERTA

P.U.C.
PIANO URBANISTICO COMUNALE

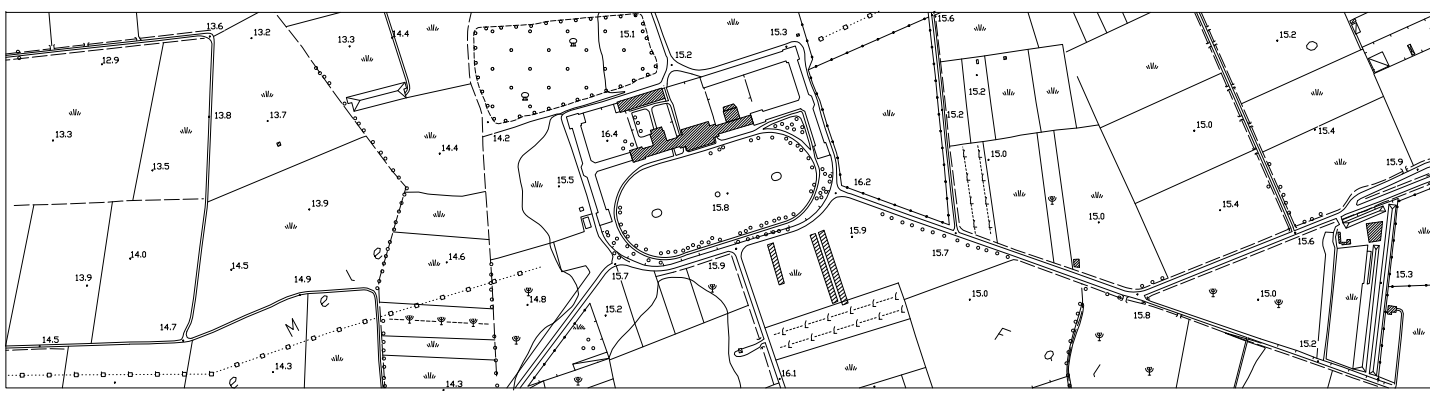

IL R.U.P. - DIRIGENTE U.T.C.
Ing. Luigi Vitelli

IL SINDACO
Dott. Emdidio Cimmino

ELABORATO:

TITOLO:

PROGETTO:

PIANIFICAZIONE PROGESSA

CRISTIANO

Ing. Renato Cristiano
Ing. Mario Cristiano
Arch. Allan Cristiano
collaboratori:
Arch. Germana Di Giennaro
Arch. Adriano Pollice

DATA 2015
SCALA 1:10.000
FORMATO A0

TAV. 5