


LEGENDA

- Confine comunale
- Fino al 1945
- 1945 - 1970
- 1970 - 1990
- 1990 - 2004
- 2005 ad oggi

Fonti:
- Aerofotogrammetria 2004
- PRG
- Ufficio Tecnico Comunale
- foto aeree

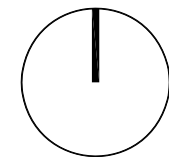


COMUNE DI SAN TAMMARO

PROVINCIA DI CASERTA

P.U.C.

PIANO URBANISTICO COMUNALE

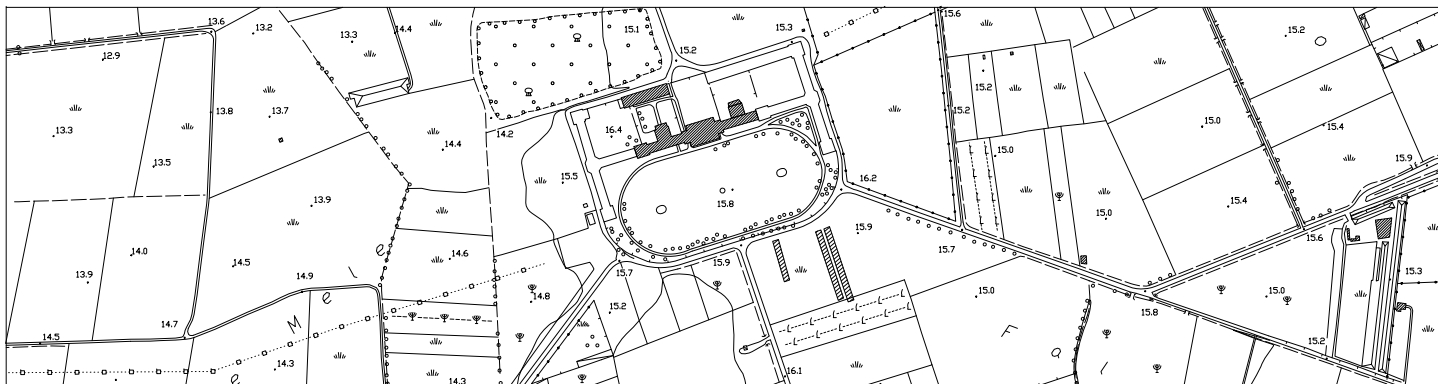

IL R.U.P. - DIRIGENTE U.T.C.
Ing. Luigi Vitelli

IL SINDACO
Dott. Emiddio Cimmino

ELABORATO:

TITOLO:

PROGETTO:

EPOCA DI COSTRUZIONE

CRISTIANO

Ing. Renato Cristiano
Ing. Mario Cristiano
Arch. Allan Cristiano
collaboratori:
Arch. Germana Di Gennaro
Arch. Adriano Pollice

DATA	SCALA	FORMATO
2015	1:5.000	A1