



LEGENDA

- Confini comunale
- Piano terra
- Piano terra + 1
- Piano terra + 2
- Piano terra + 3
- Piano terra + 4

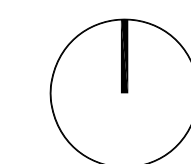

COMUNE DI SAN TAMMARO
PROVINCIA DI CASERTA

P.U.C.
PIANO URBANISTICO COMUNALE

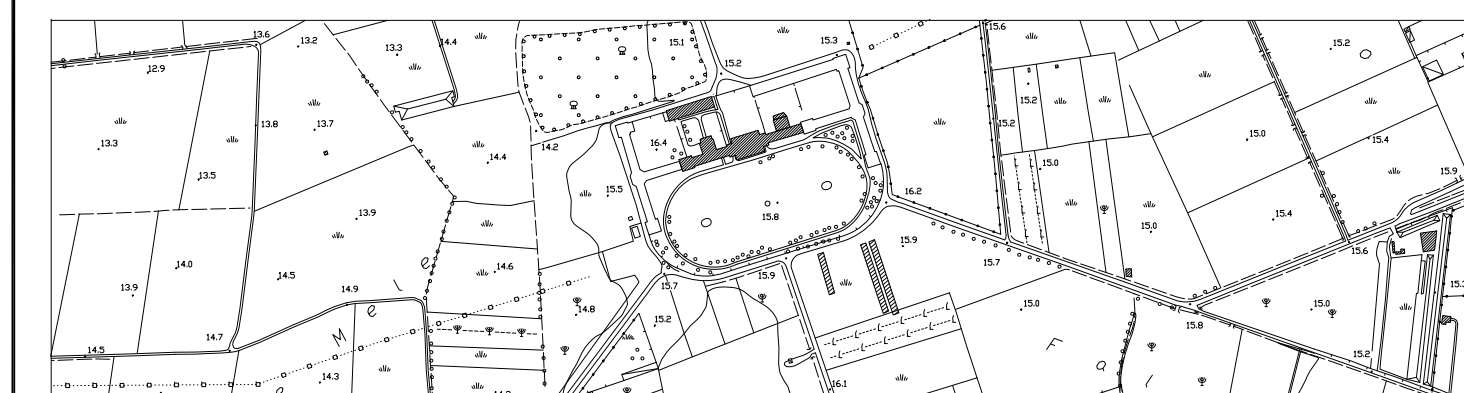

IL R.U.P. - DIRIGENTE U.T.C.
Ing. Luigi Vitelli

IL SINDACO
Dott. Emiddio Cimmino

ELABORATO:

TITOLO:

PROGETTO:

CONSISTENZA EDILIZIA

STUDIO ASSOCIATO D'INGEGNERIA ED ARCHITETTURA
CRISTIANO

Ing. Renato Cristiano
Ing. Mario Cristiano
Arch. Allan Cristiano
collaboratori:
Arch. Germana Di Gennaro
Arch. Adriano Pollice

DATA	SCALA	FORMATO
2015	1:5.000	A0