


LEGENDA

- Confine comunale
- Edifici rilevati recenti
- Qualità sufficiente
- Qualità mediocre o cattiva
- Edifici fatiscenti

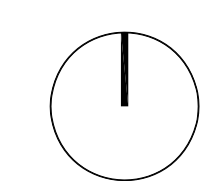




COMUNE DI SAN TAMMARO

PROVINCIA DI CASERTA

P.U.C.

PIANO URBANISTICO COMUNALE

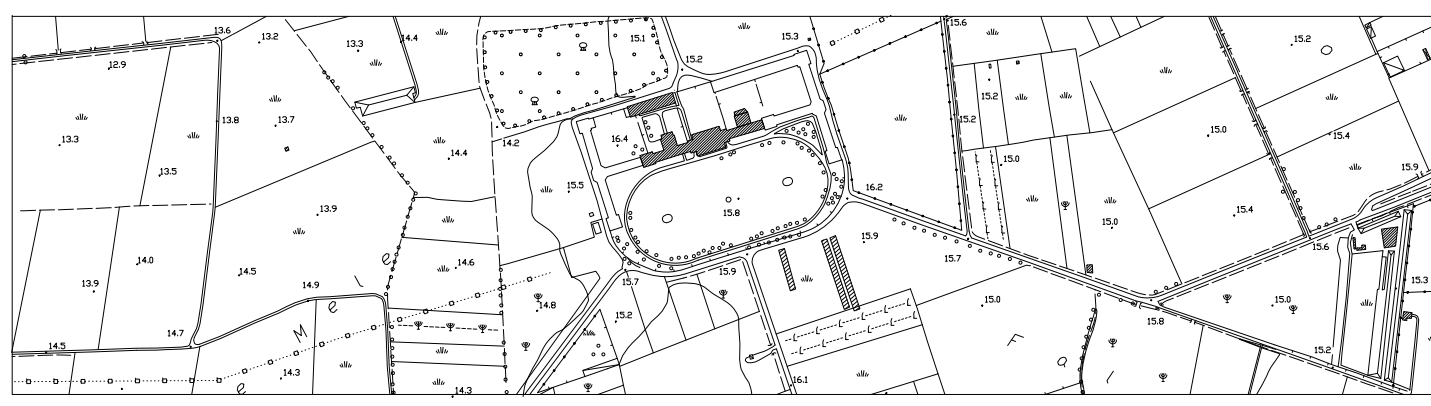

IL R.U.P. - DIRIGENTE U.T.C.
Ing. Luigi Vitelli

IL SINDACO
Dott. Emiddio Cimmino

ELABORATO:

TITOLO:

PROGETTO:

TAV. 8

QUALITA' EDILIZIA

STUDIO ASSOCIATO D'INGEGNERIA ED ARCHITETTURA
CRISTIANO
Ing. Renato Cristiano
Ing. Mario Cristiano
Arch. Allan Cristiano
collaboratori:
Arch. Germana Di Gennaro
Arch. Adriano Pollice

DATA	SCALA	FORMATO
2015	1:5.000	A1

