


LEGENDA


- Confine comunale
- Viabilità
- Viabilità programmata comprensoriale
- Attrezzature - Interesse comune
- Attrezzature - Istruzione
- Attrezzature - Parcheggio
- Attrezzature - Verde
- Attrezzature di interesse generale
- Numero delle attrezzature richiamato nella tabella del dimensionamento

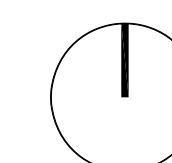

COMUNE DI SAN TAMMARO

PROVINCIA DI CASERTA

P.U.C.
PIANO URBANISTICO COMUNALE

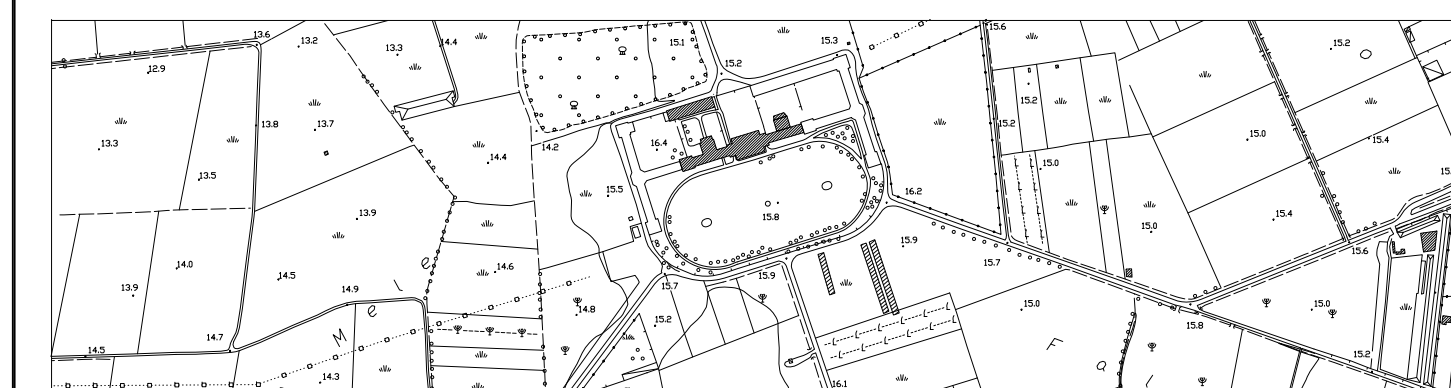

IL R.U.P. - DIRIGENTE U.T.C.
Ing. Luigi Vitelli

IL SINDACO
Dott. Emiddio Cimmino

ELABORATO:

TITOLO: **ATTREZZATURE E VIABILITA' ESISTENTI**

PROGETTO:

CRISTIANO

Ing. Renato Cristiano
Ing. Mario Cristiano
Arch. Allan Cristiano
collaboratori:
Arch. Germana Di Gennaro
Arch. Adriano Pollice

DATA	SCALA	FORMATO
2015	1:5.000	A1