

LEGENDA


- Confine comunale
- Rete Pubblica Illuminazione
- Rete Gas Metano



COMUNE DI SAN TAMMARO

PROVINCIA DI CASERTA

P.U.C.  
PIANO URBANISTICO COMUNALE

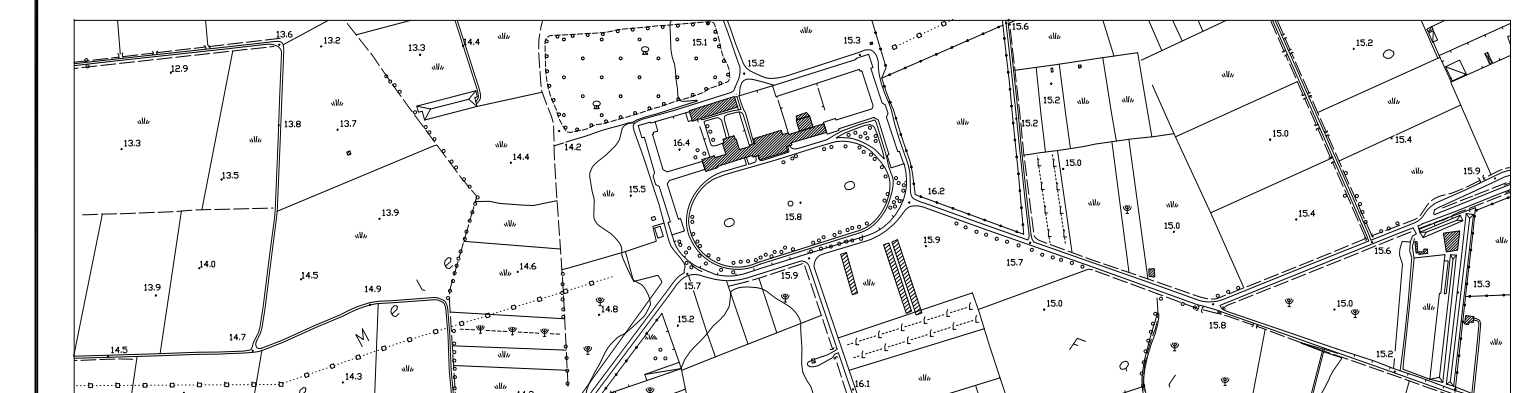

IL R.U.P. - DIRIGENTE U.T.C.  
Ing. Luigi Vitelli

IL SINDACO  
Dott. Emiddio Cimmino

ELABORATO:

TITOLO:

PROGETTO:

**TAV. 10 b**  
**INFRASTRUTTURE ESISTENTI**  
Rete Pubblica Illuminazione e Rete Gas Metano

STUDIO ASSOCIATO D'INGEGNERIA ED ARCHITETTURA  
**CRISTIANO**

Ing. Renato Cristiano  
Ing. Mario Cristiano  
Arch. Allan Cristiano  
collaboratori:  
Arch. Germana Di Gennaro  
Arch. Adriano Pollice

| DATA | SCALA   | FORMATO |
|------|---------|---------|
| 2015 | 1:5.000 | A1      |